




PIANTA PIANO PRIMO

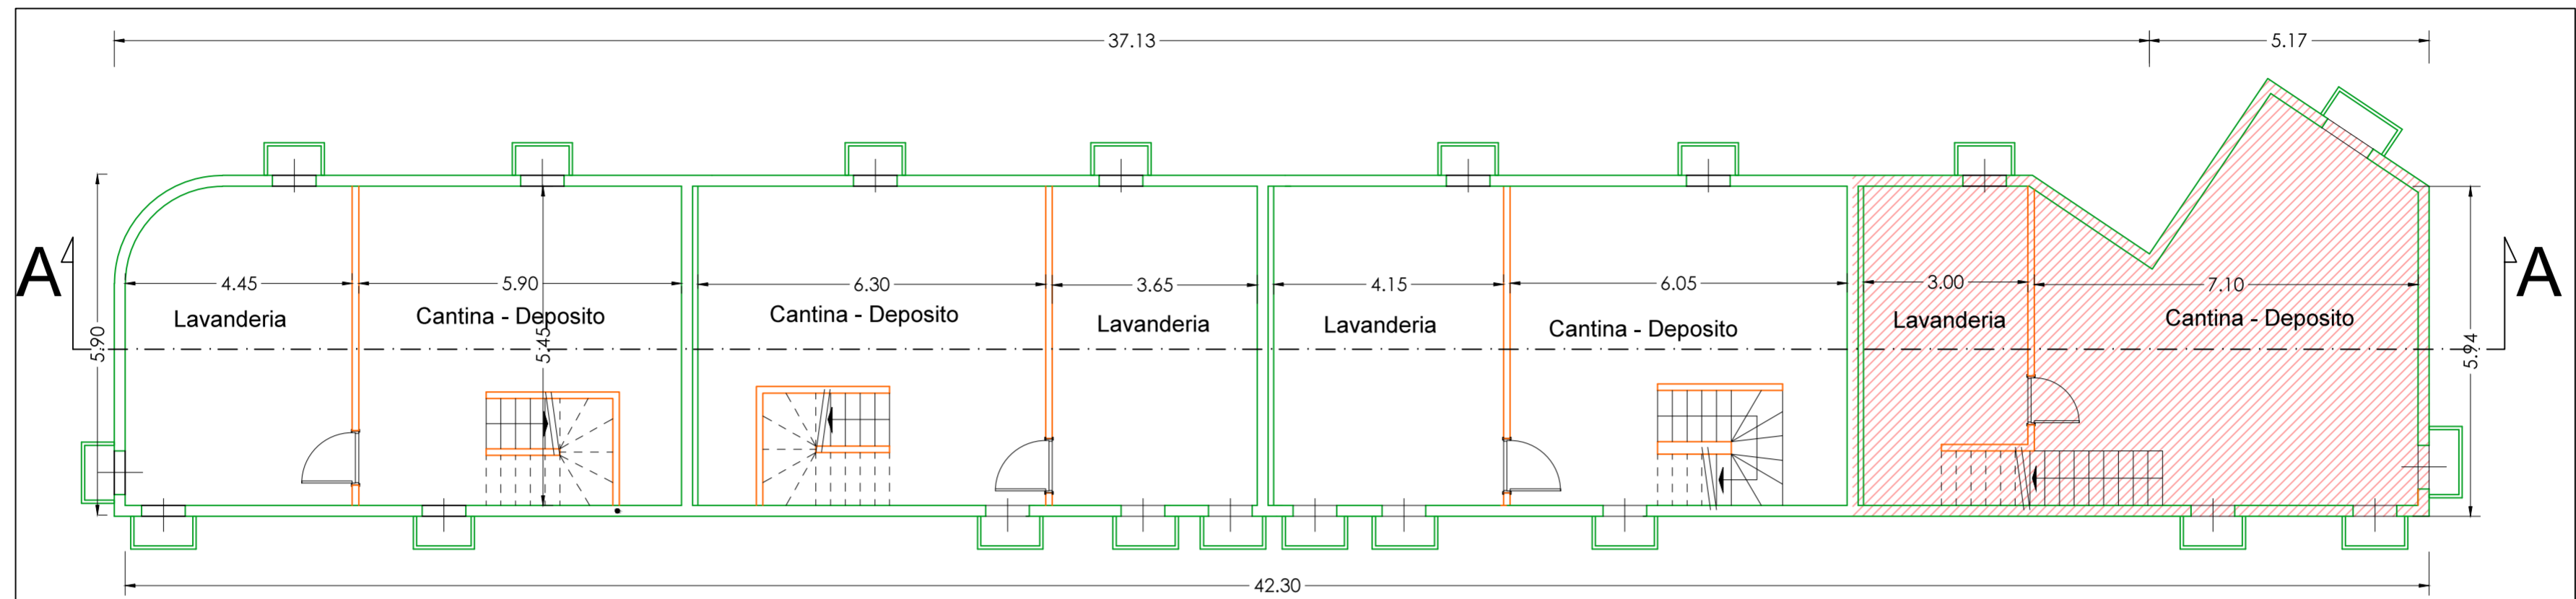

PIANTA PIANO INTERRATO

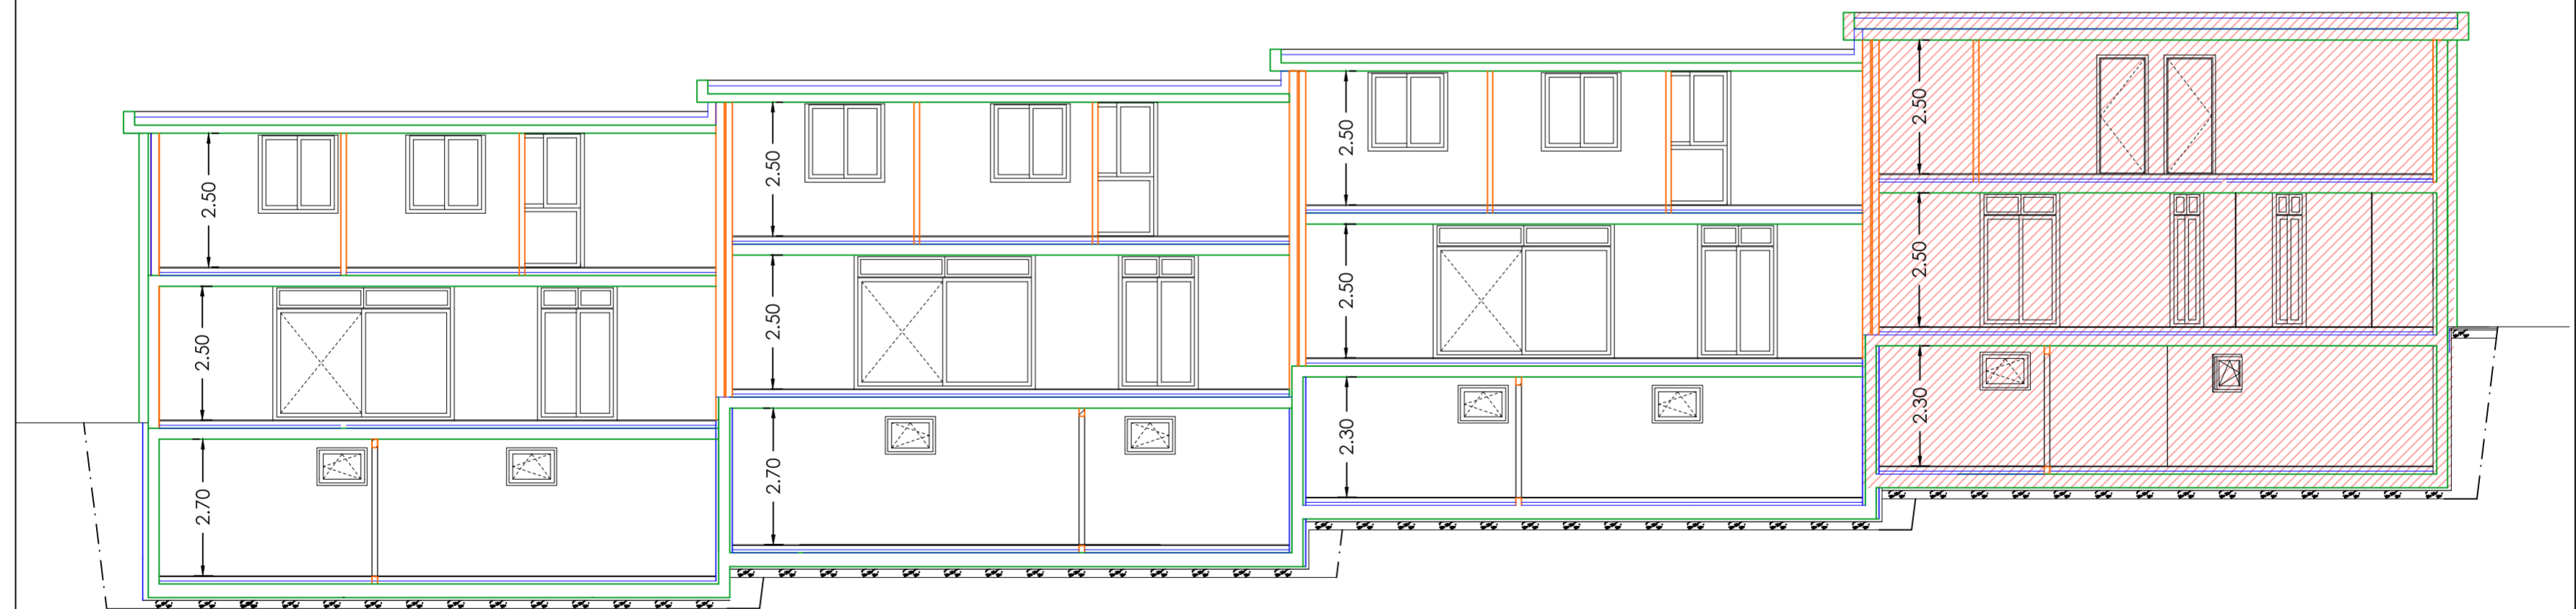

SEZIONE A-A

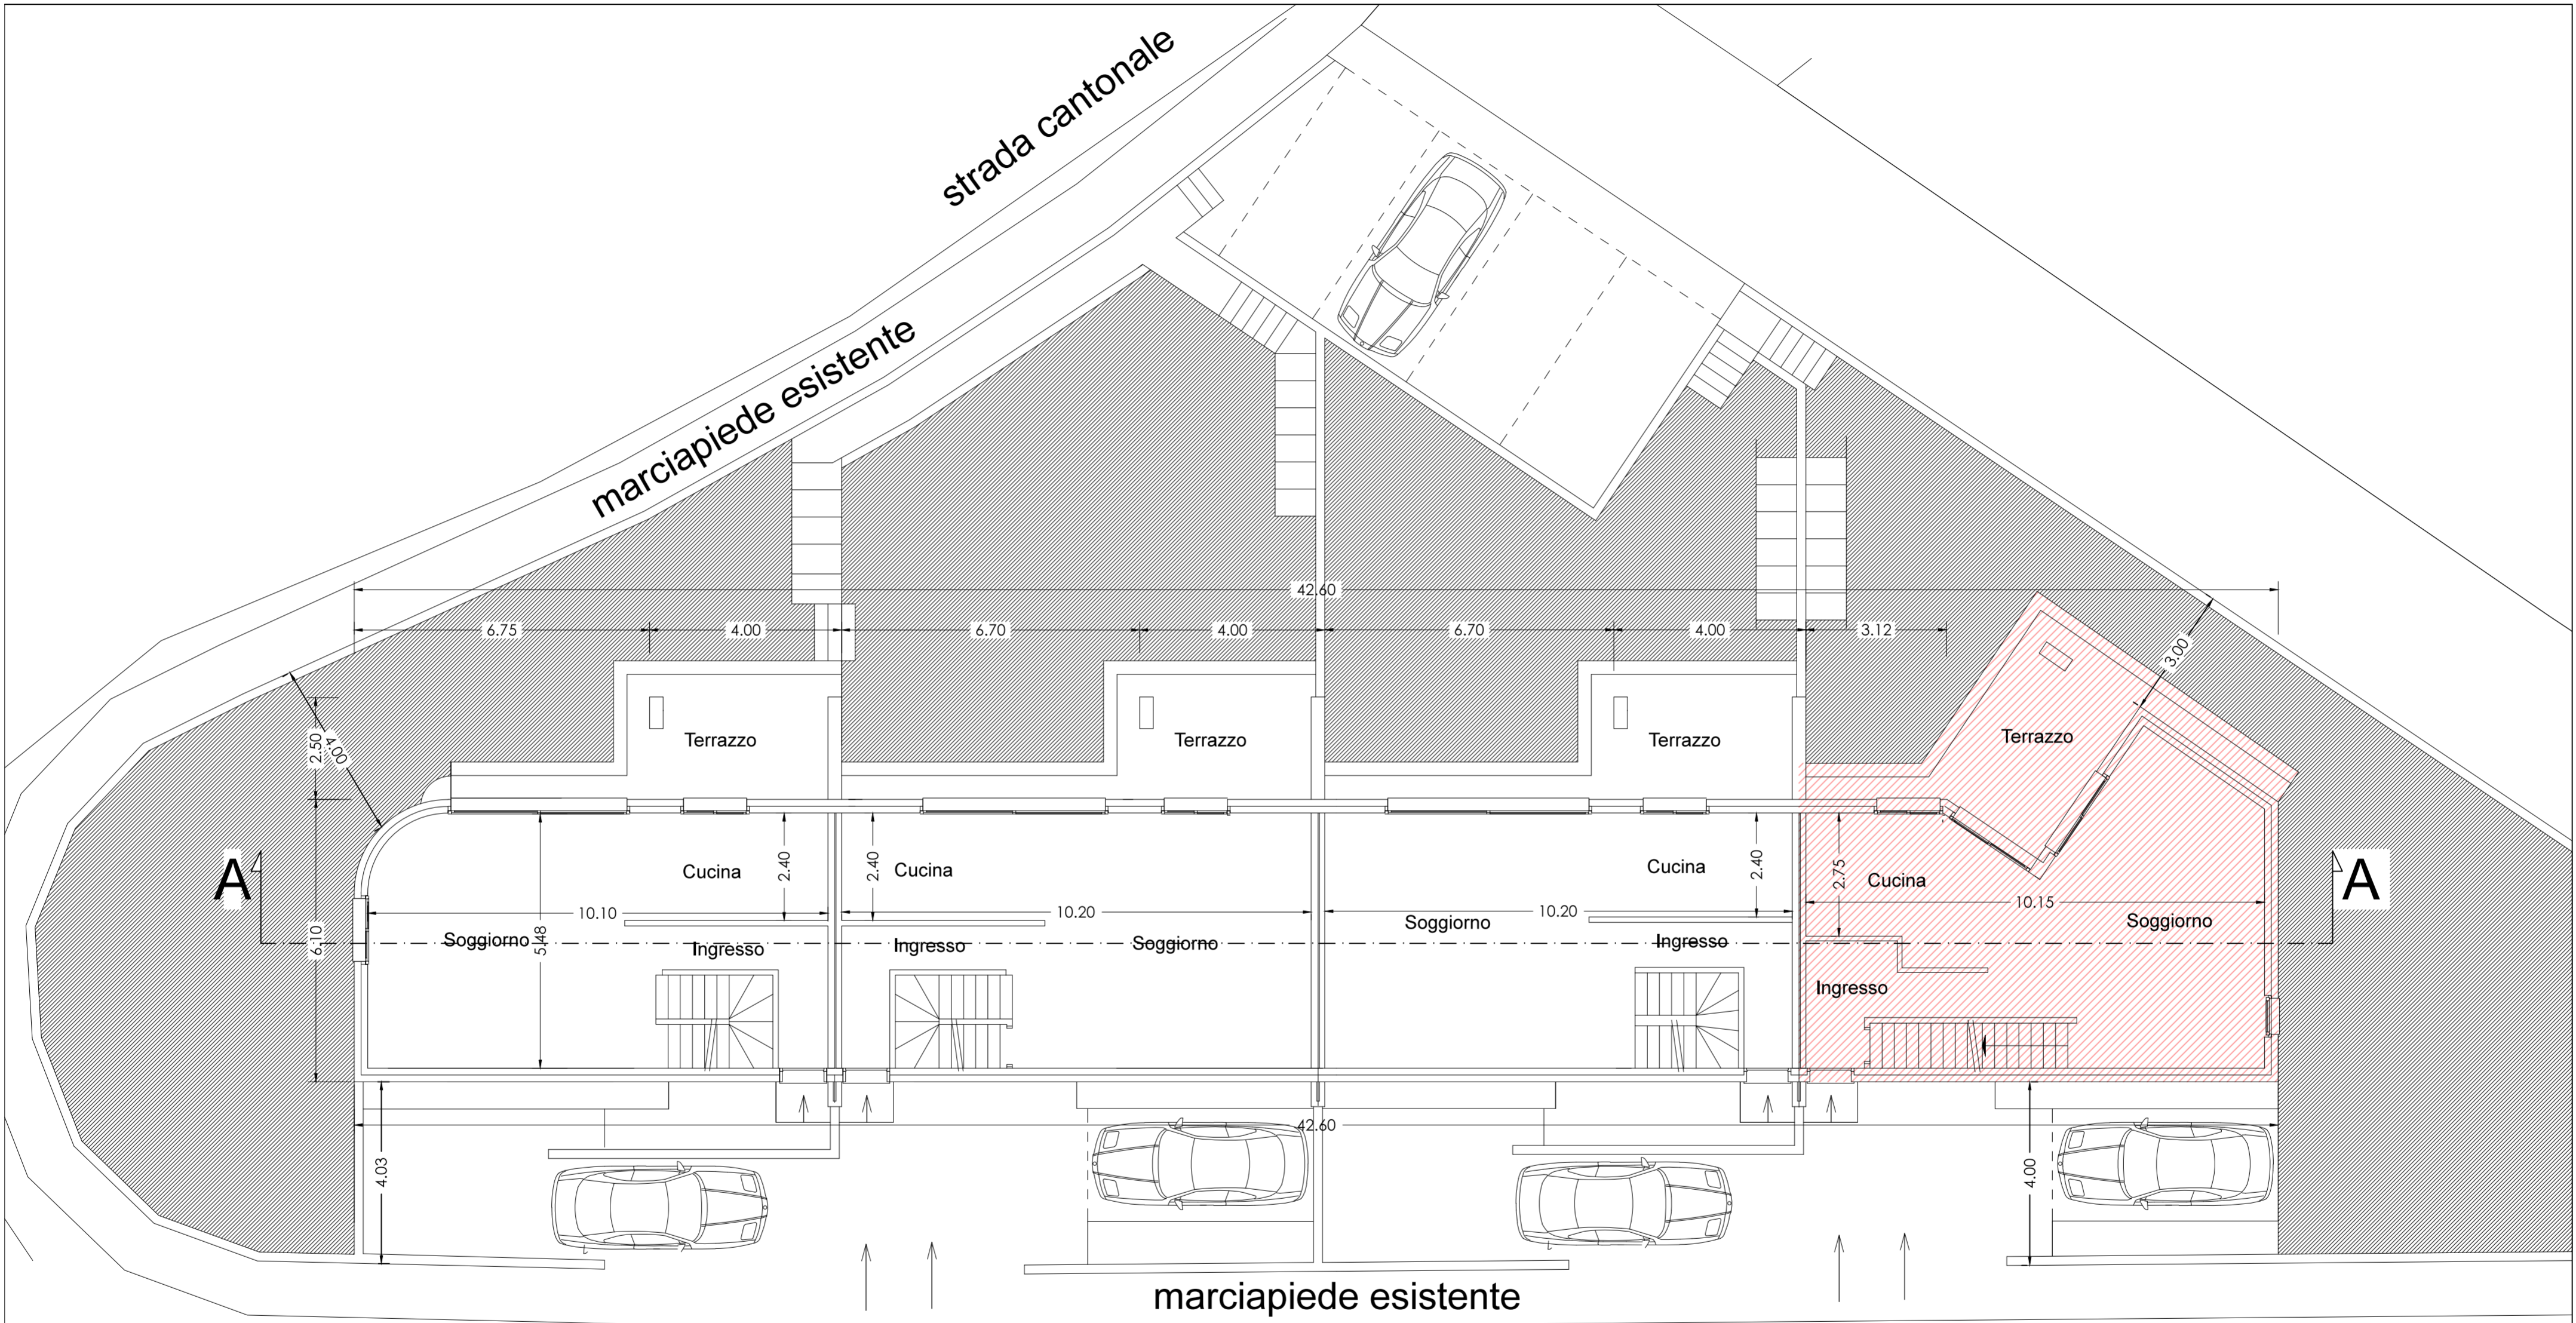

PIANTA PIANO TERRENO